

19 BOLIGER PÅ GL. SKØRPINGVEJ - VIVABOLIG

DATO: 04.07.2019
REV: 21.08.2019
SAG: 1917



SITUATIONSPLAN - #A 1:300 (A3)




VISUALISERING - ETAGEHUS




ETAGEHUS PLANTEGNING STUE OG ETAGEPLAN 1:200 (A3)


ETAGEPLAN

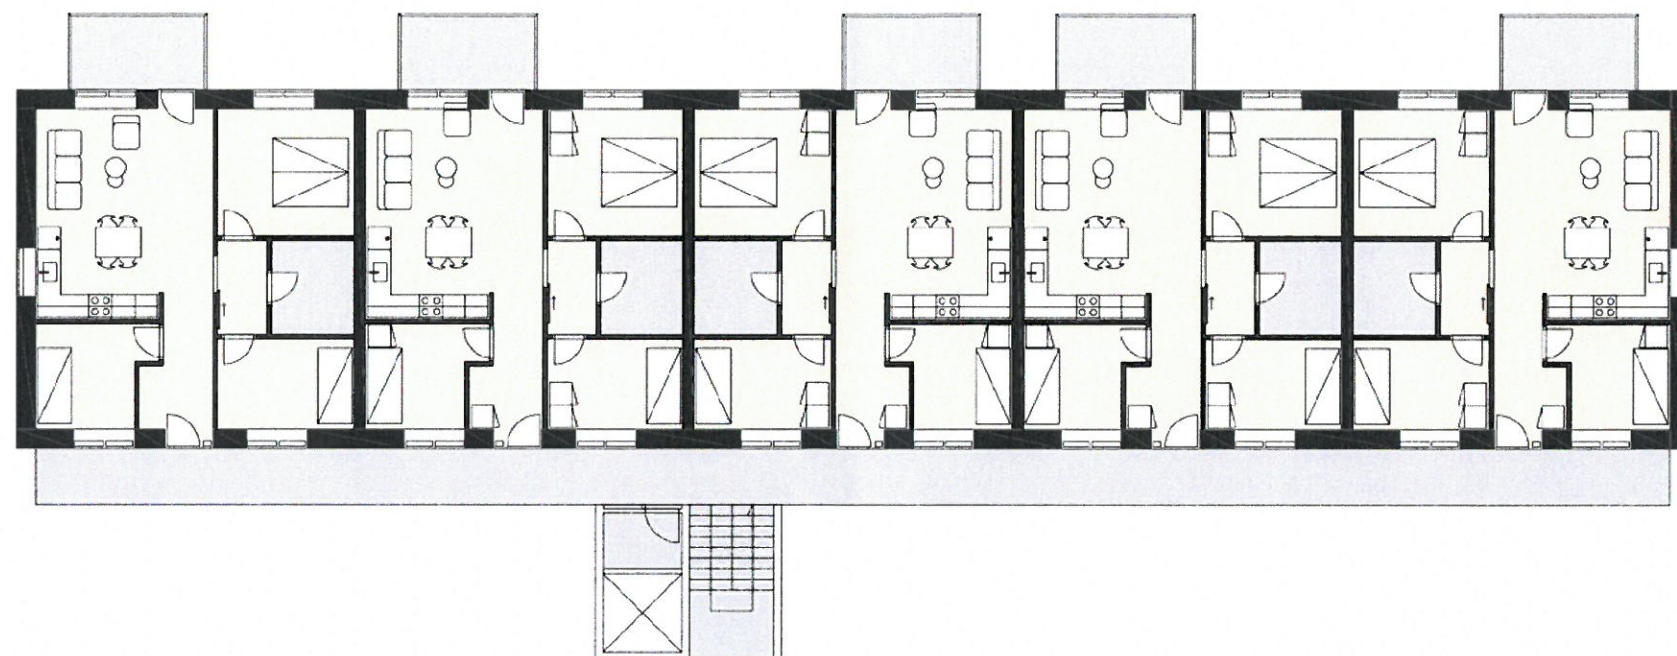


STUEPLAN

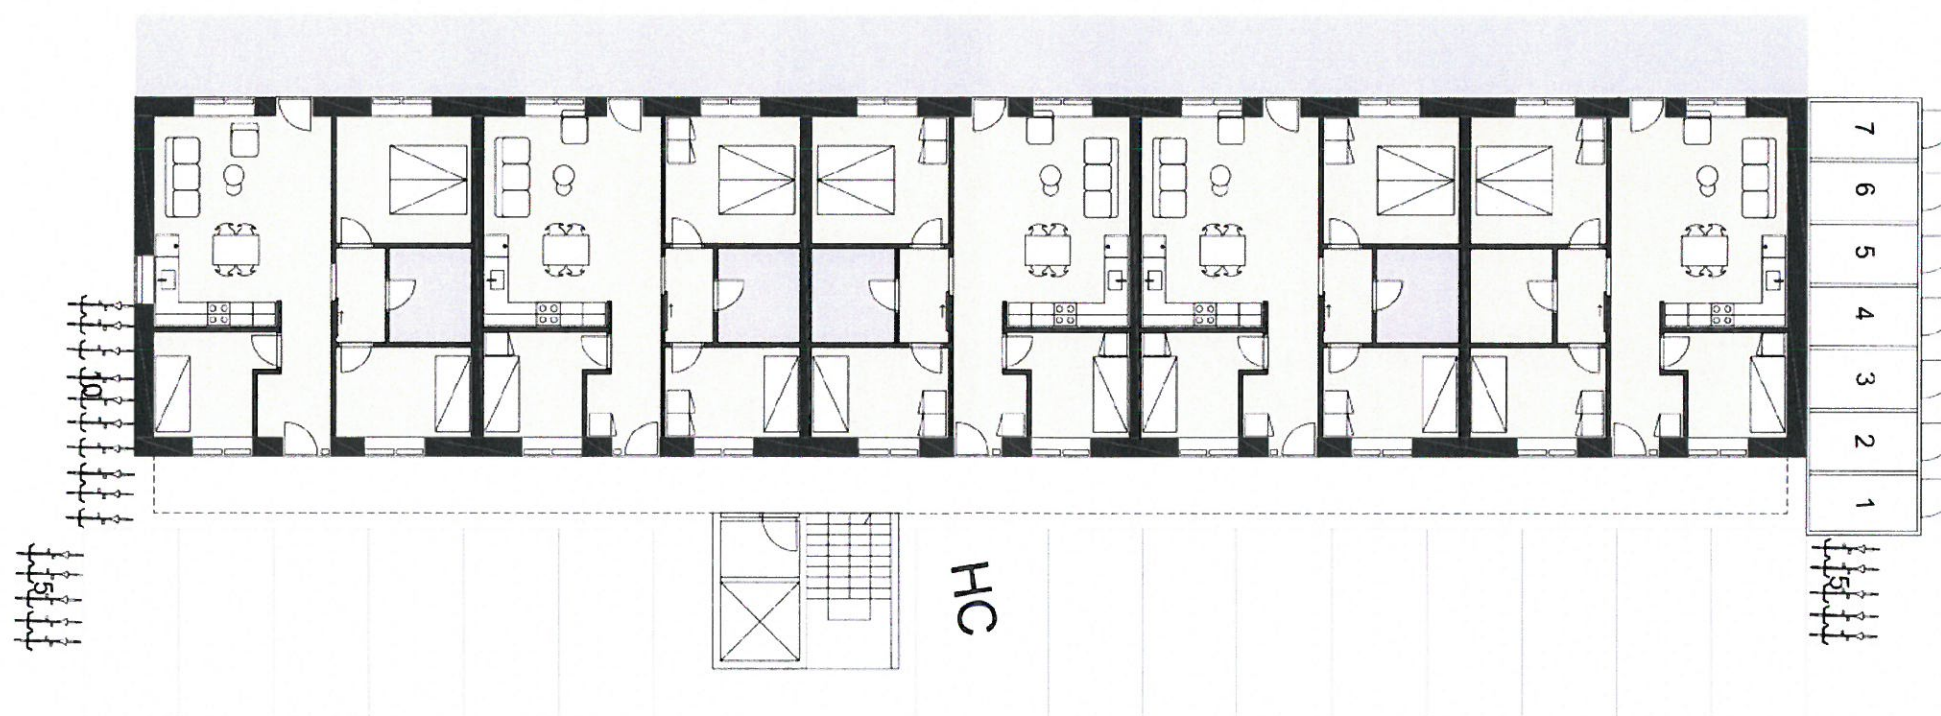





ETAGEHUS LEJLIGHEDSPLAN 1:50 (A3)

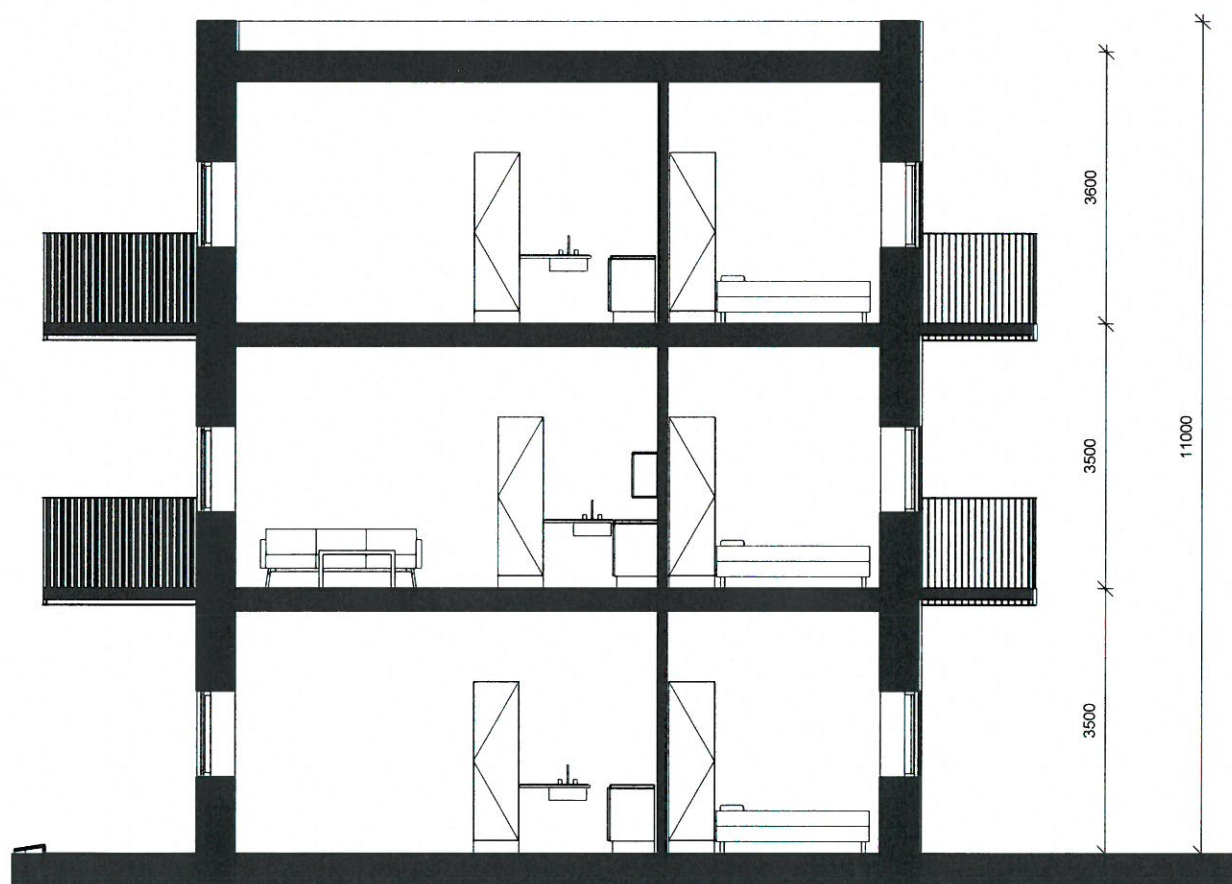

ETAGEHUSTVÆRSNIT 1:100 (A3)

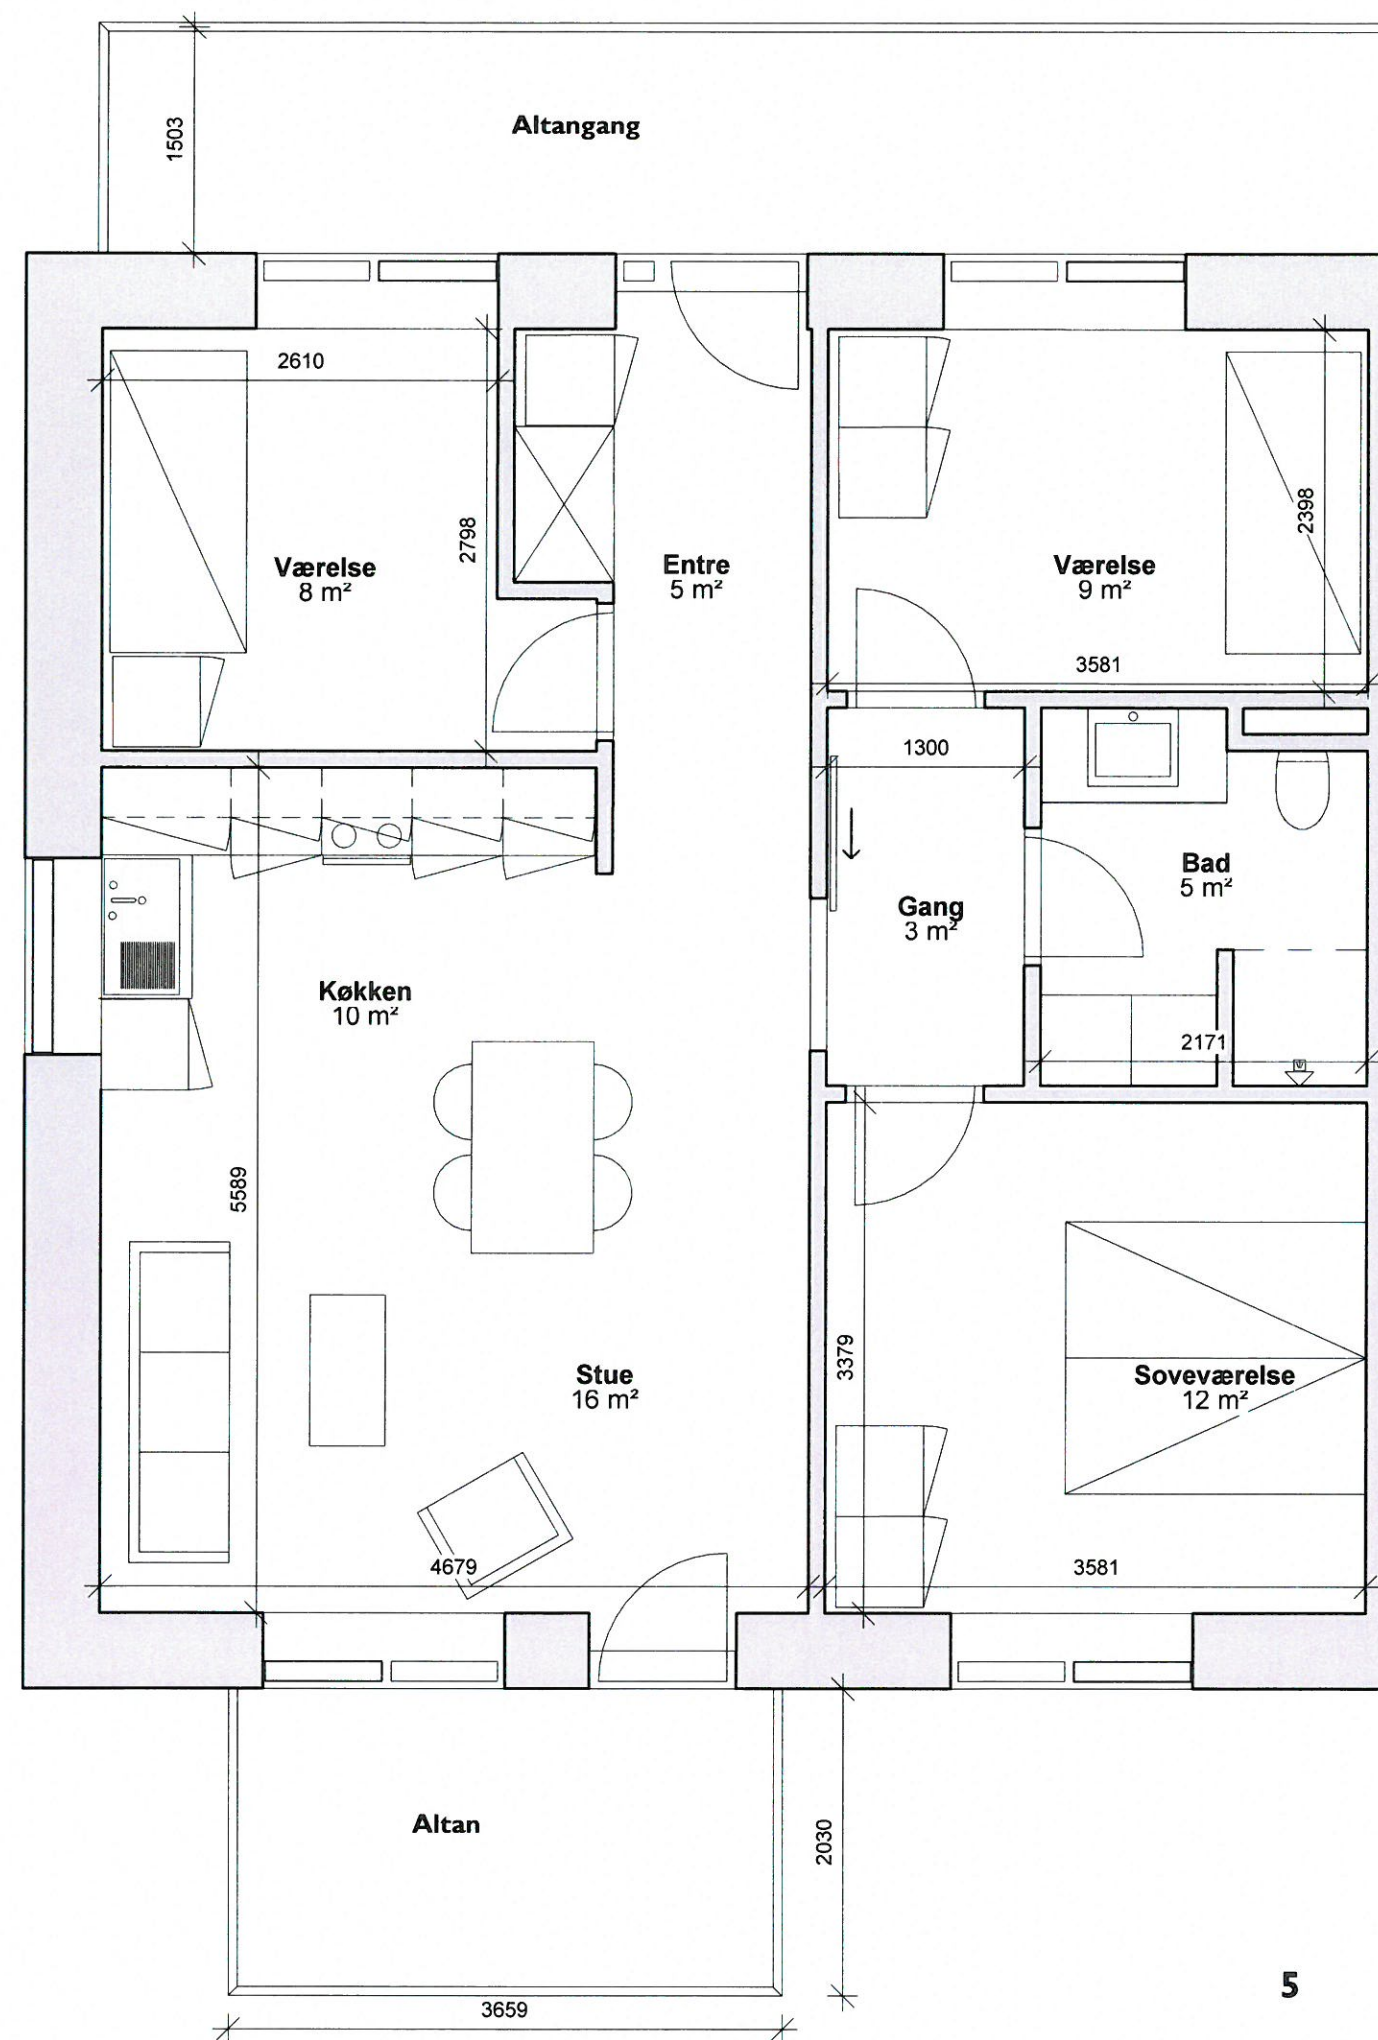

ETAGEHUS - FACADER I-200 (A3)

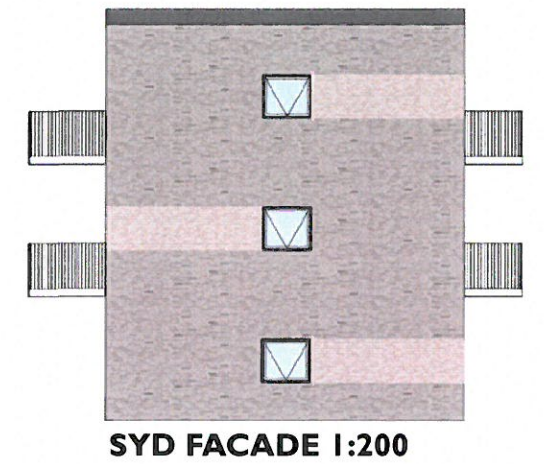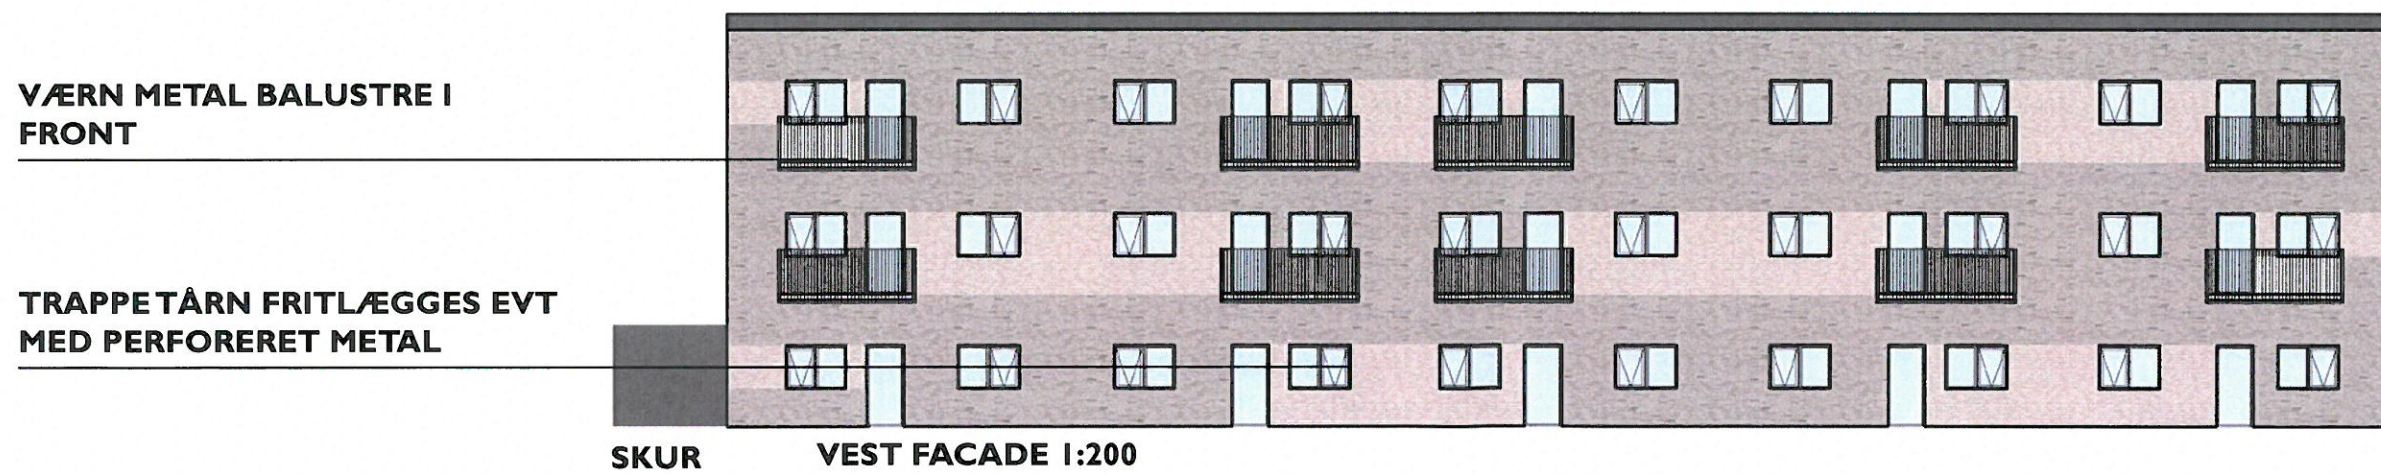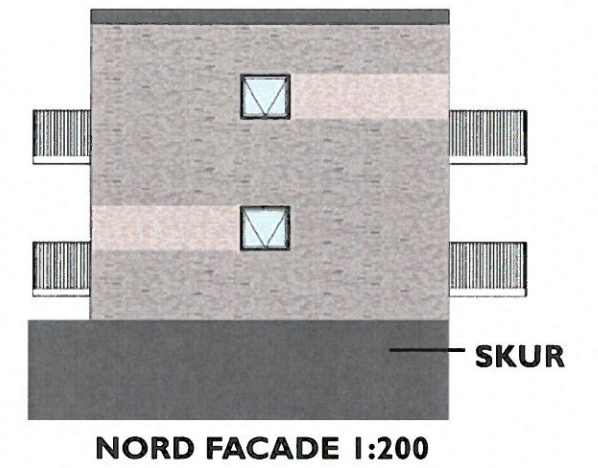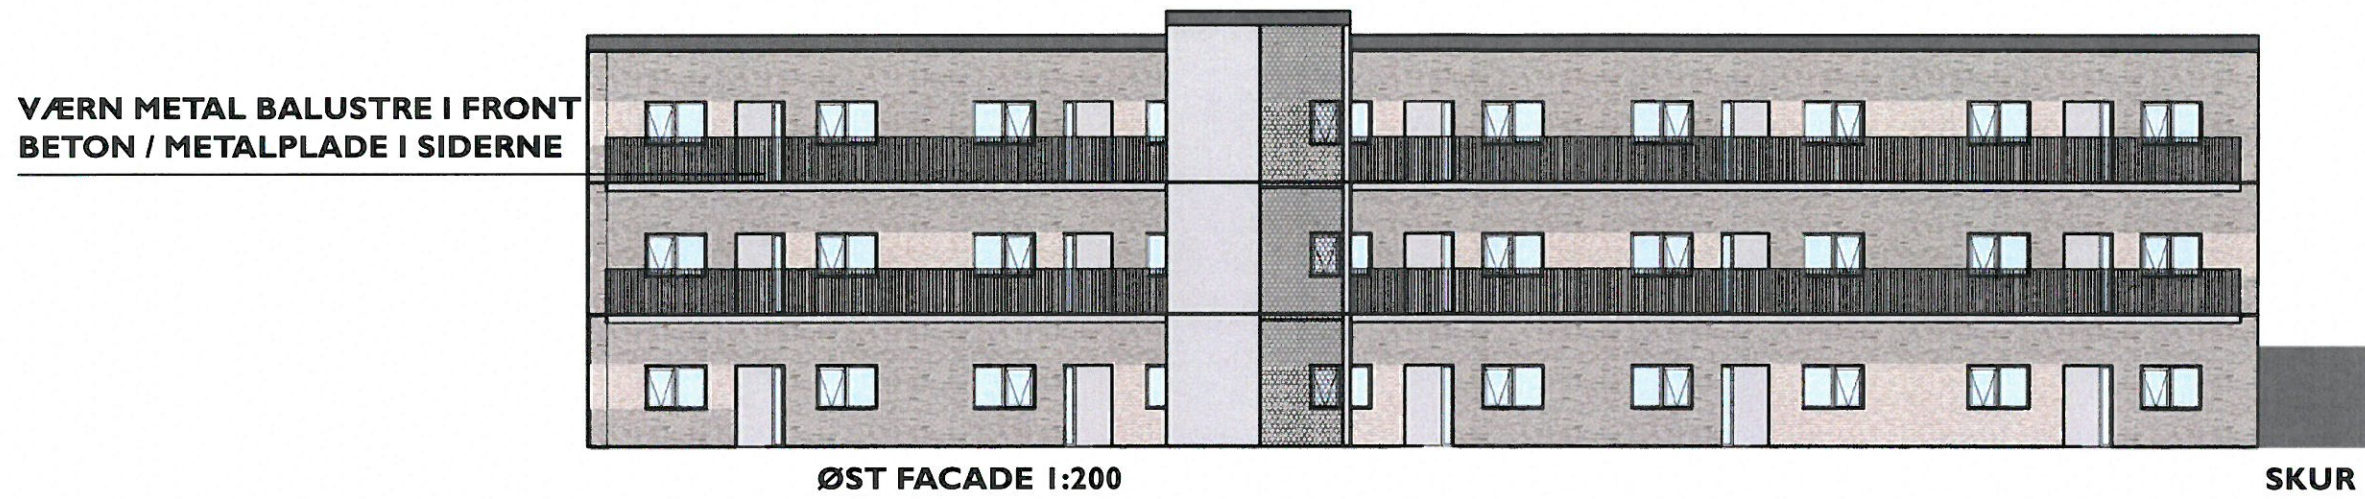

VISUALISERING - RÆKKEHUS




RÆKKEHUSE PLANTEGNING 1:100 (A3)



OVENLYS STØRRELSE 900X1200


RÆKKEHUSE PLANTEGNING 1:100 (A3) MED MÅL

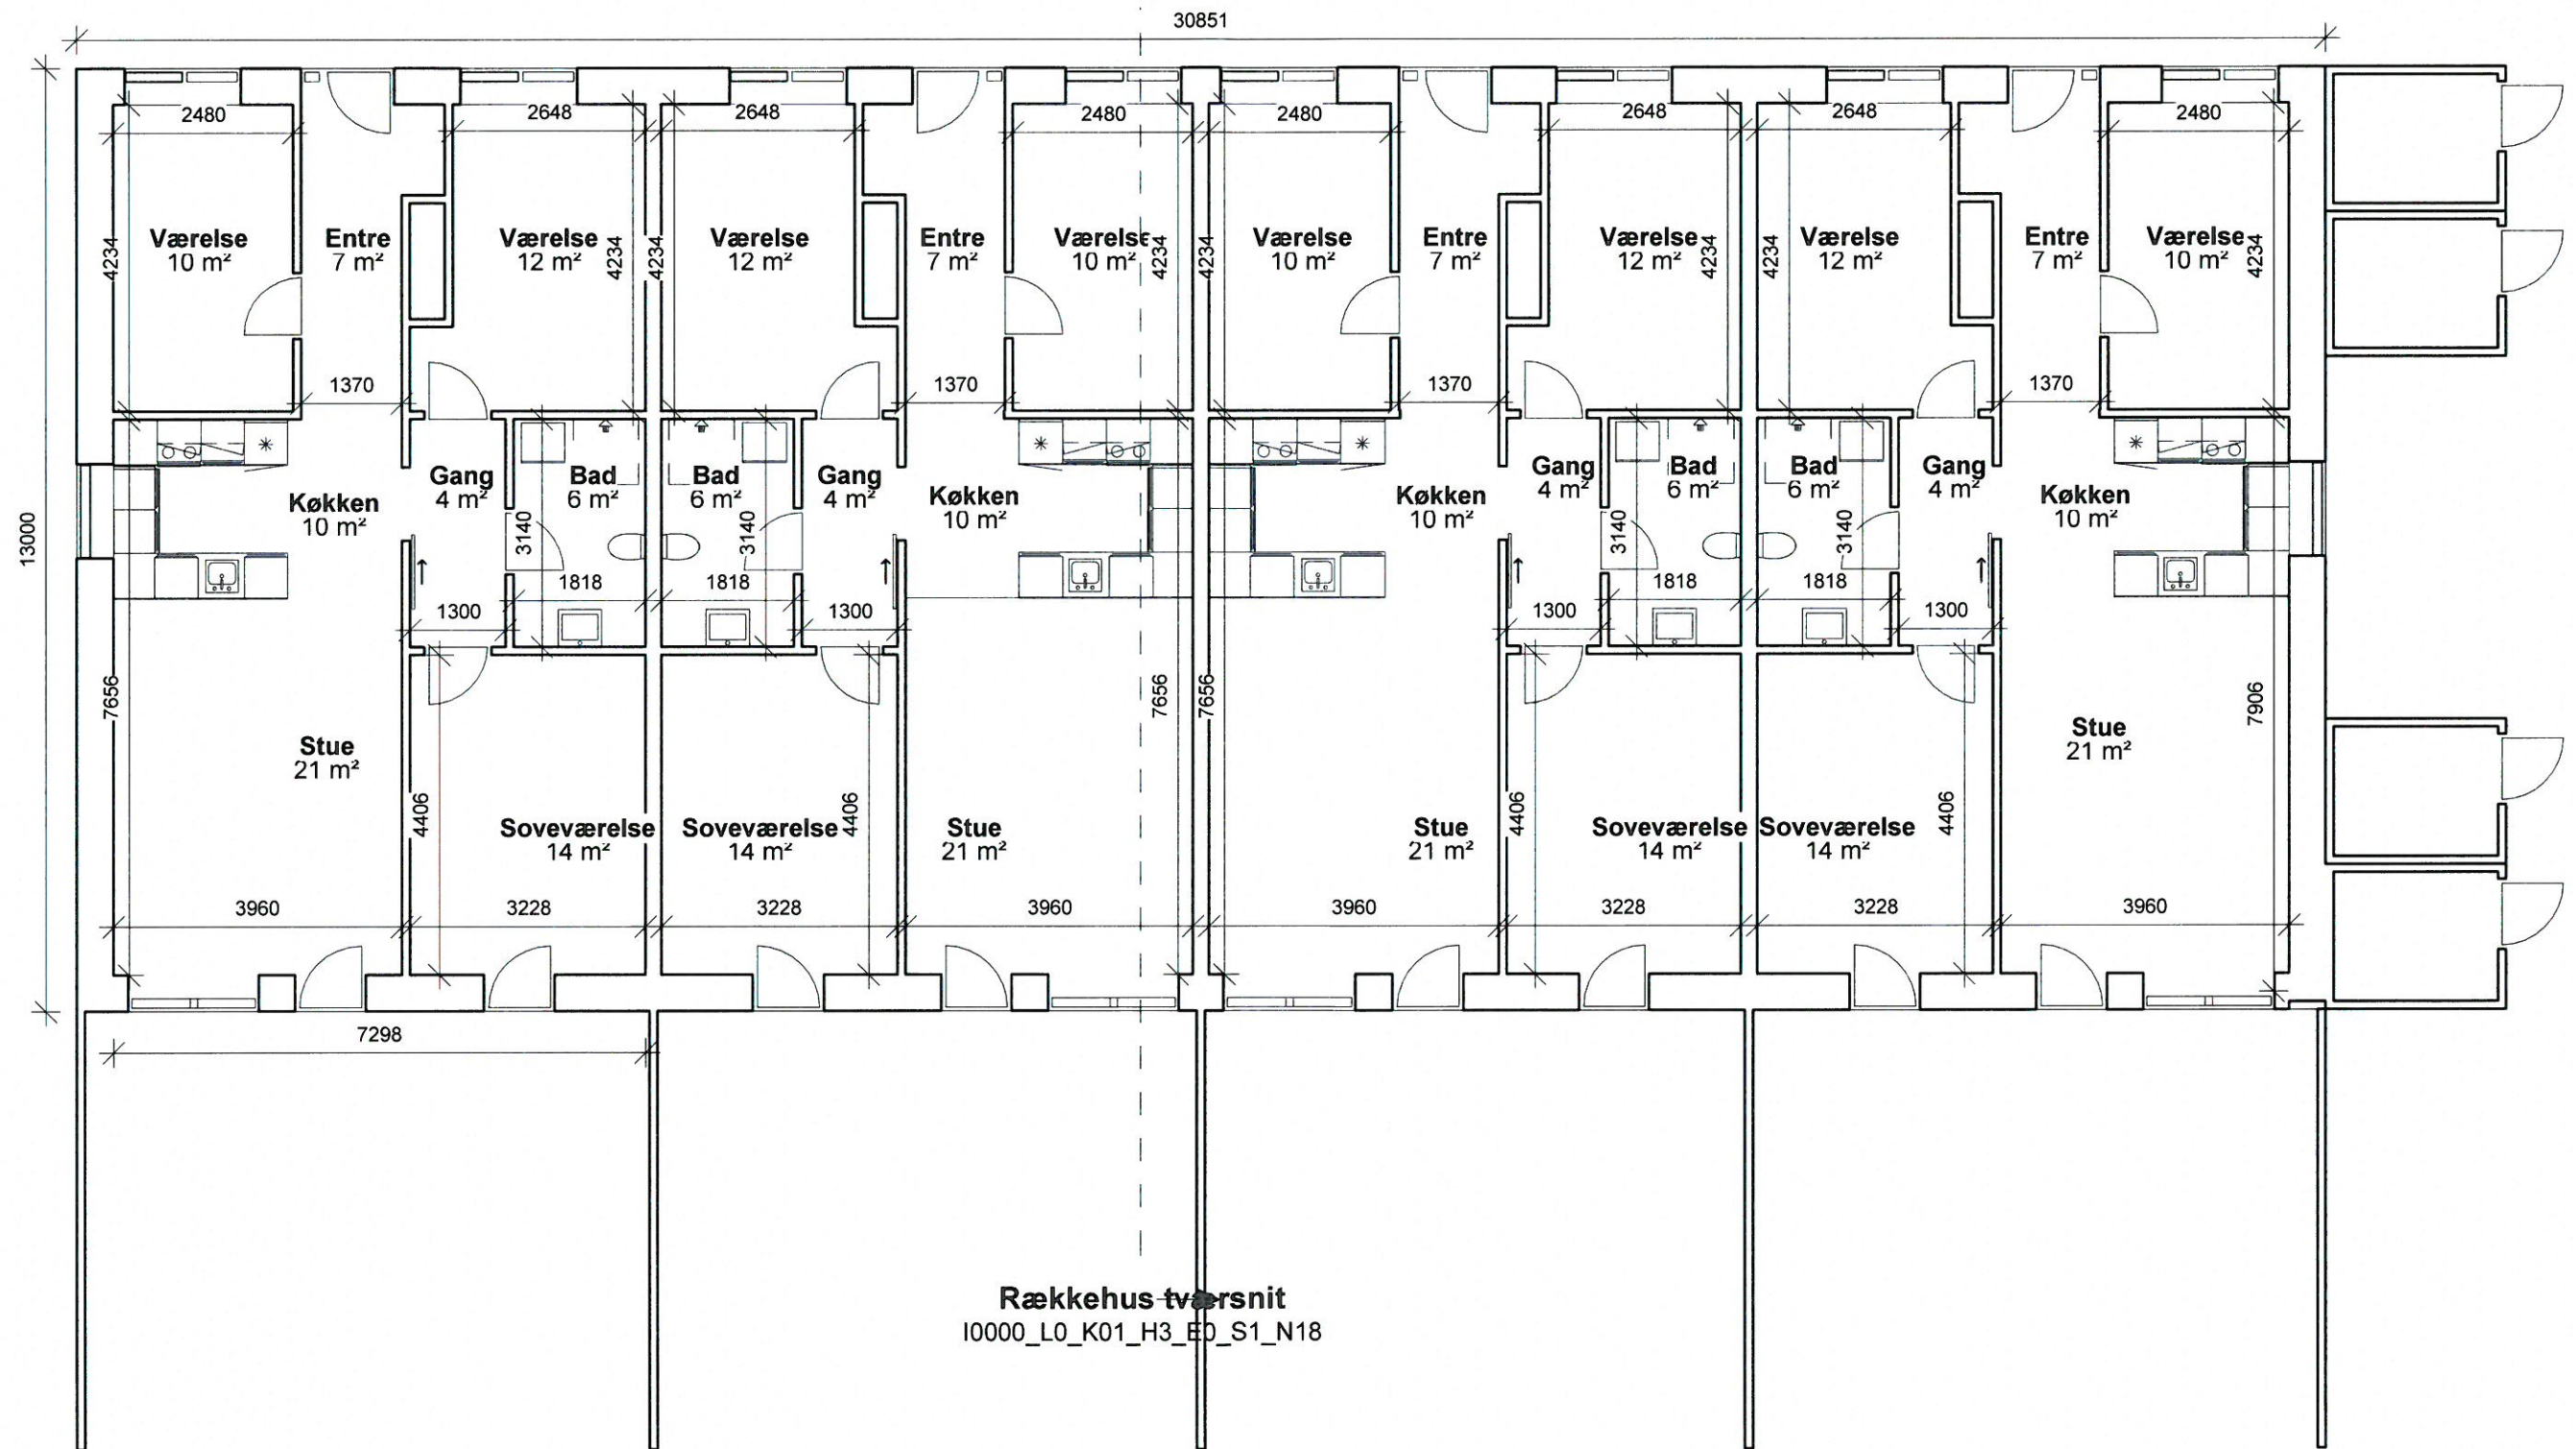


RÆKKEHUS FACADER 1:100 (A3)




SYD FACADE 1:100

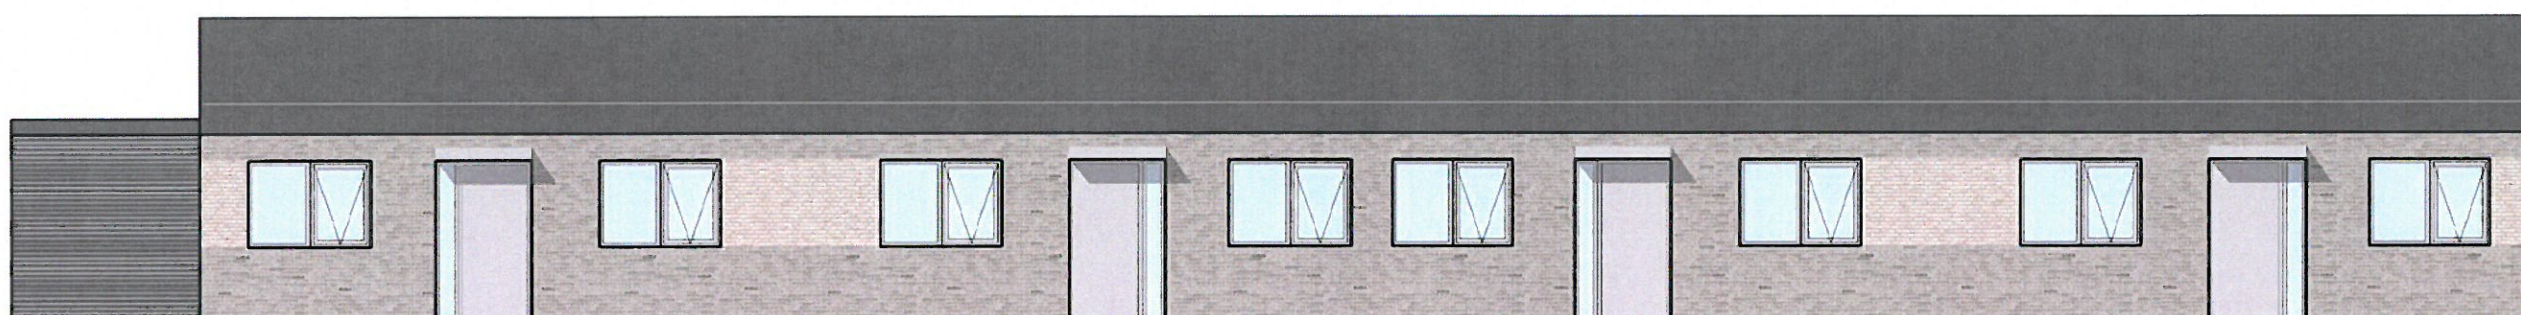

NORD FACADE 1:100


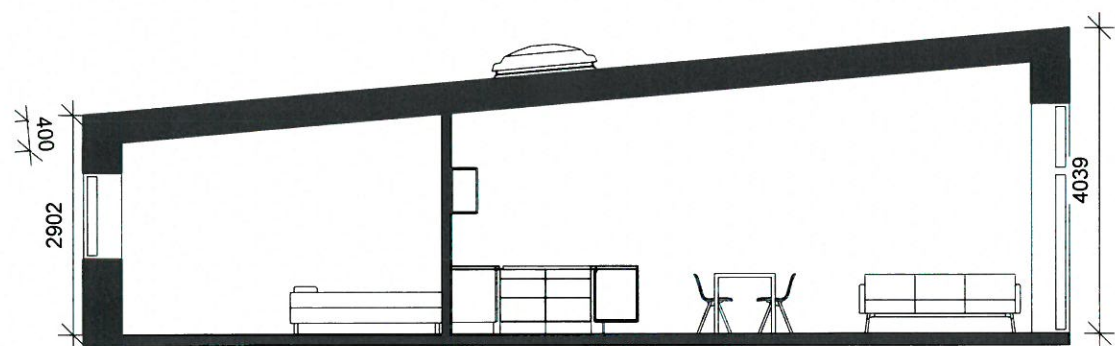


TVÆRSNIT 1:100

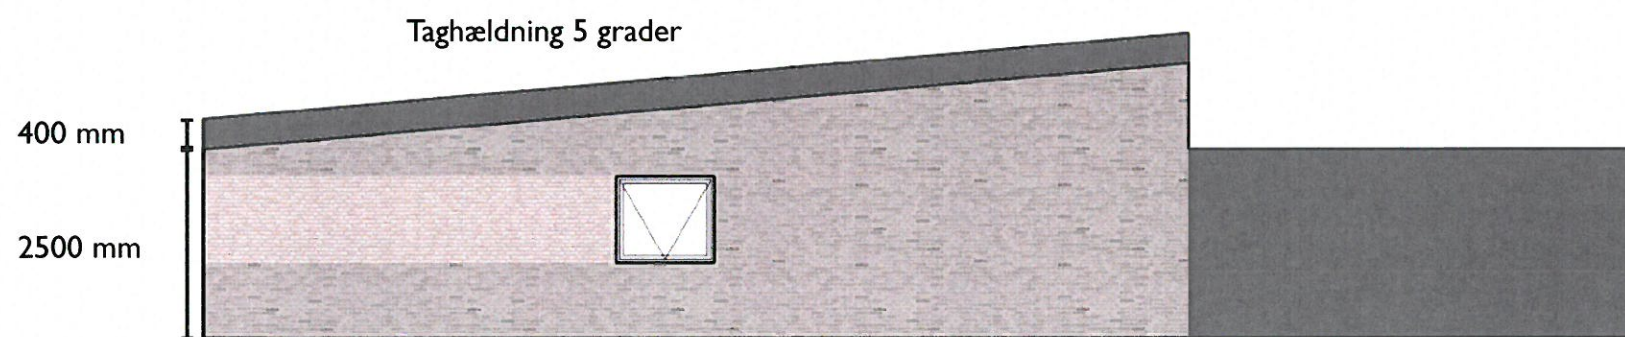

ØST FACADE 1:100

TEGL FARVER

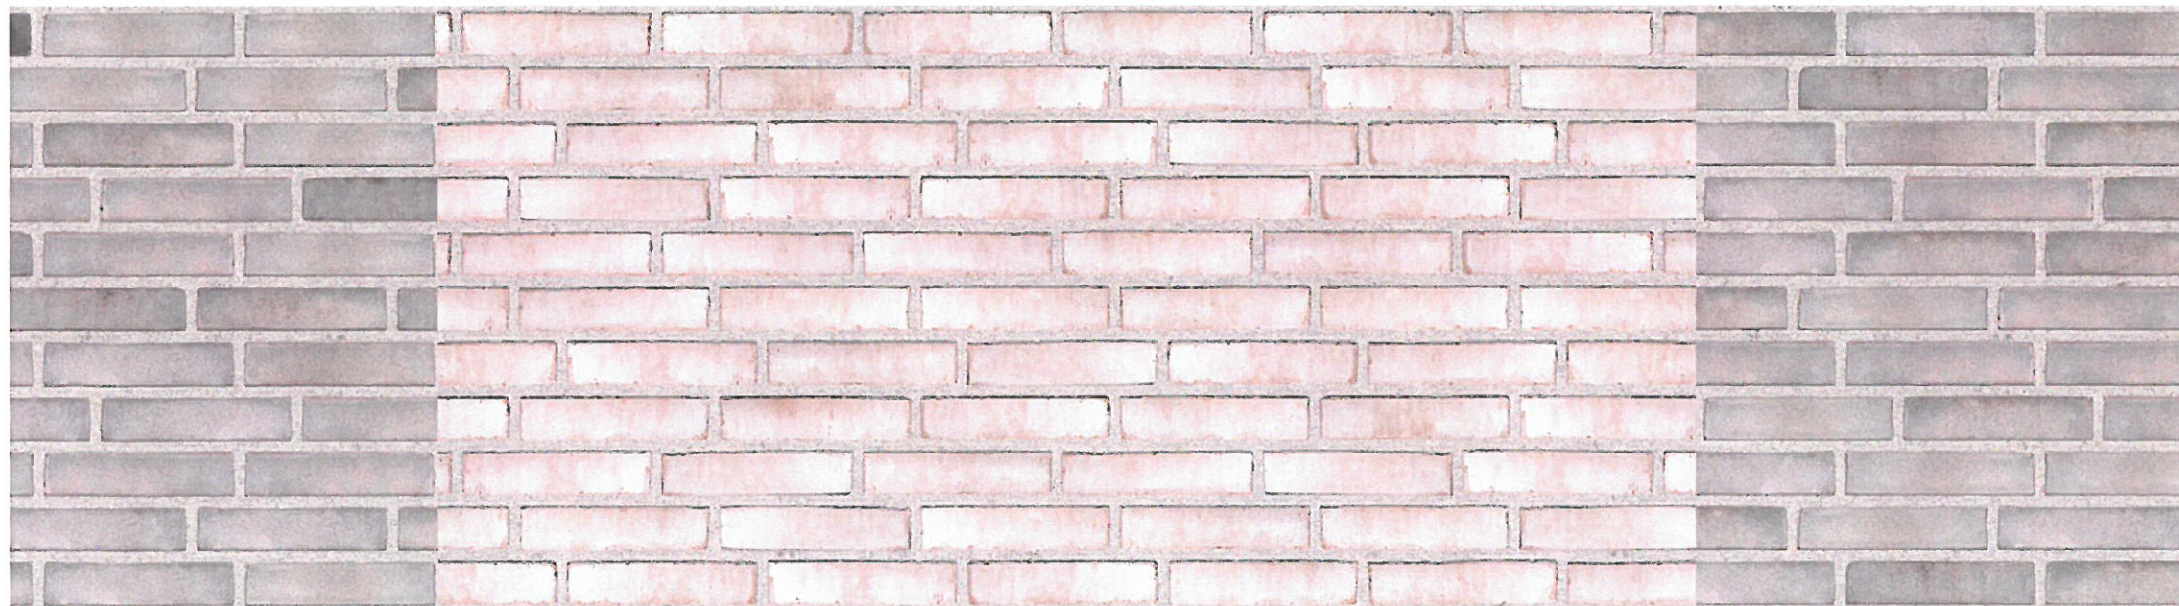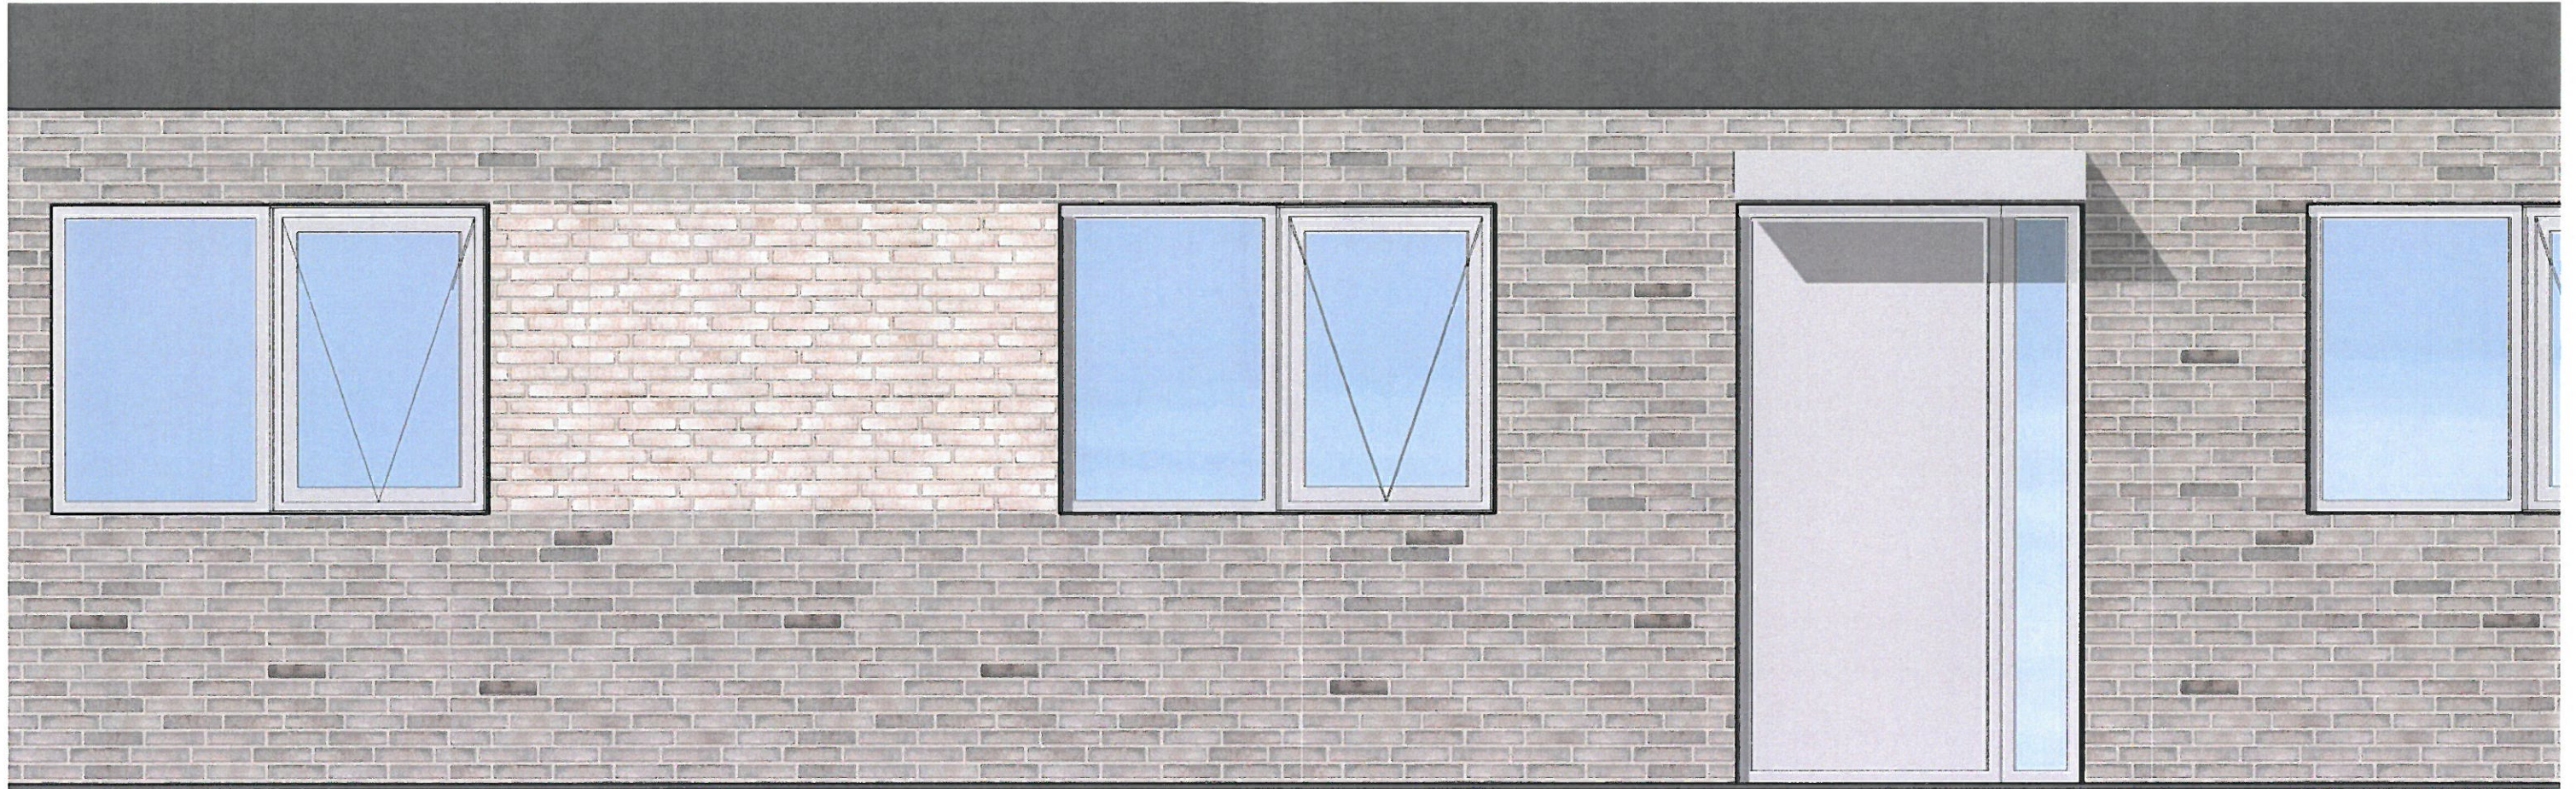

EGERSUND: SISTERION 2.1.66 & LUMINOUX 2.1.64

VISUALISERING

