


Mosbækkparken




Situationsplan - K01_H0_N01

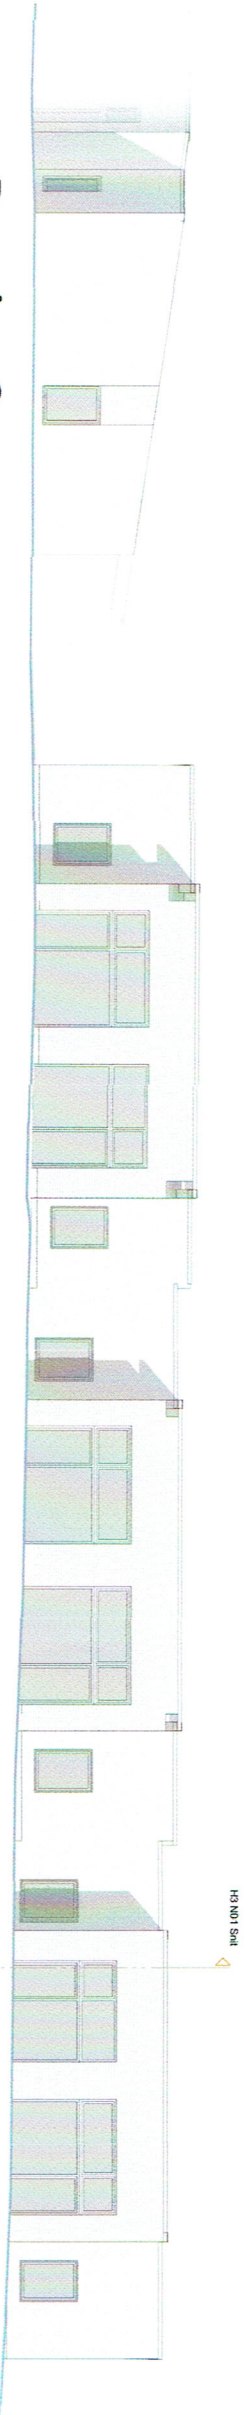

Bygning 3


Bygning 1

Elevation 1 - Vest | 1 : 100

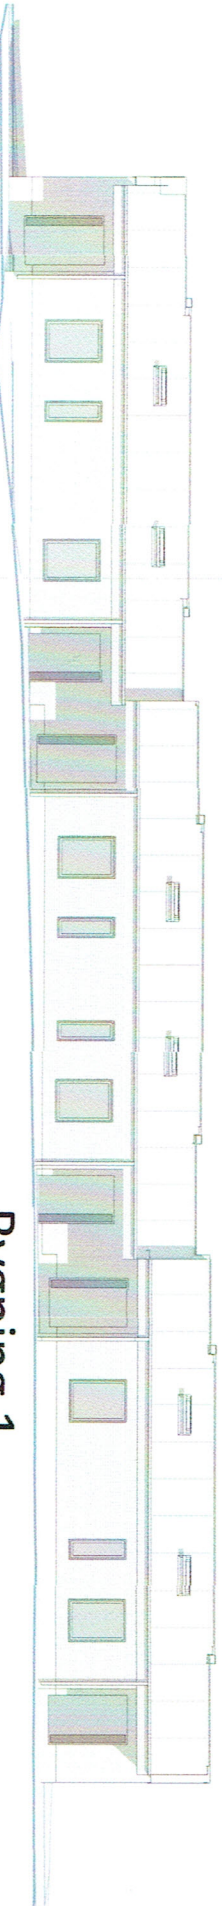

Bygning 1


Elevation 1 - Øst | 1 : 100

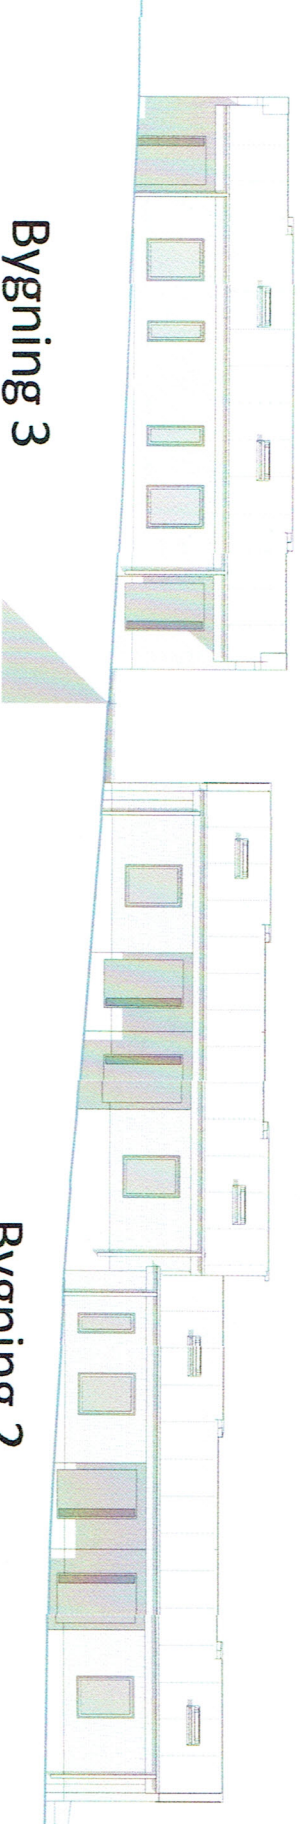

Bygning 3

Bygning 2

Elevation 3 - Syd | 1 : 100

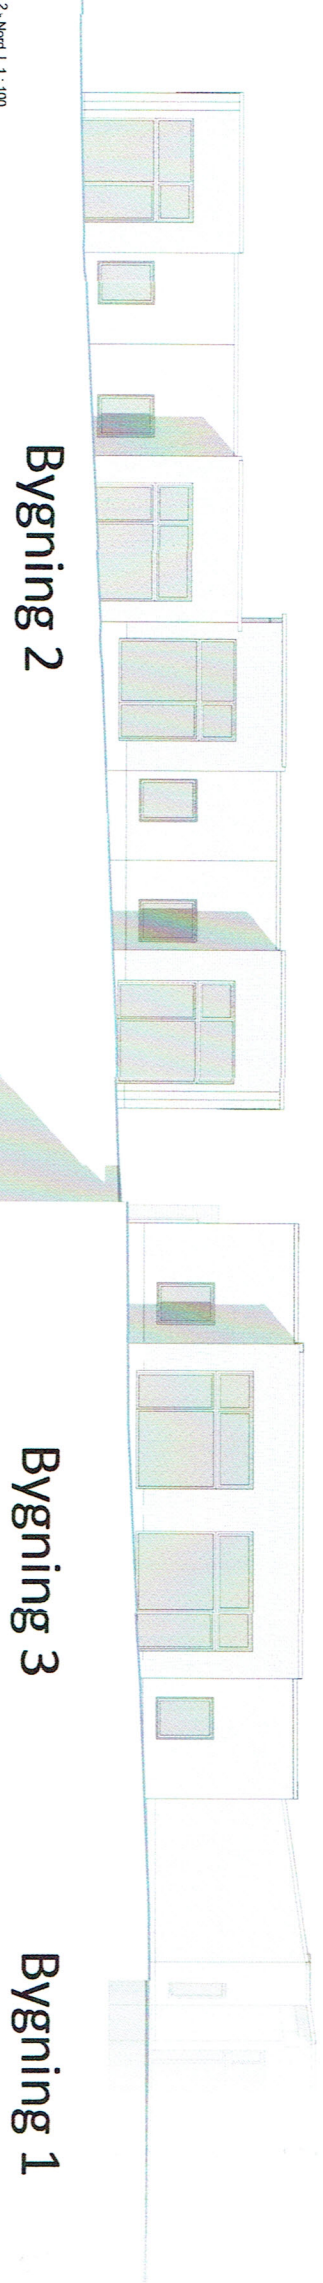





Bygning 2

Bygning 3

Bygning 1

Elevation 2 - Nord | 1 : 100

Mosbækparken

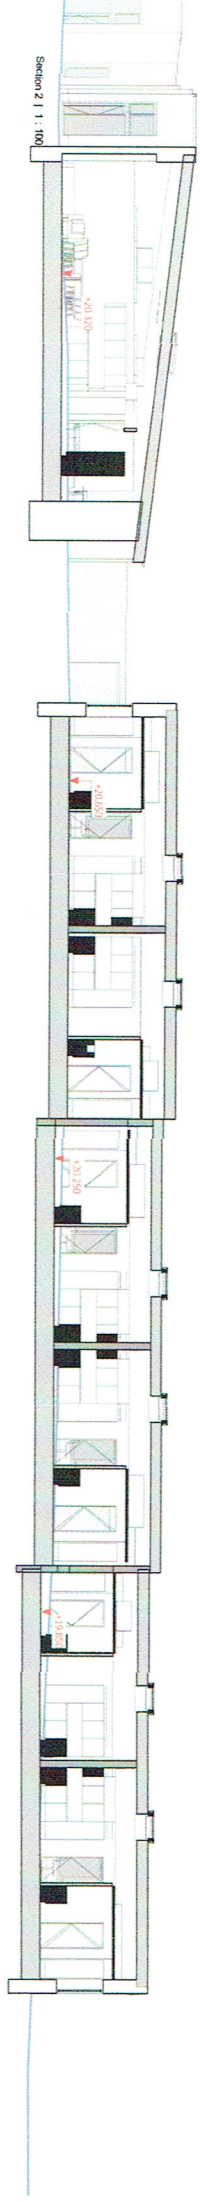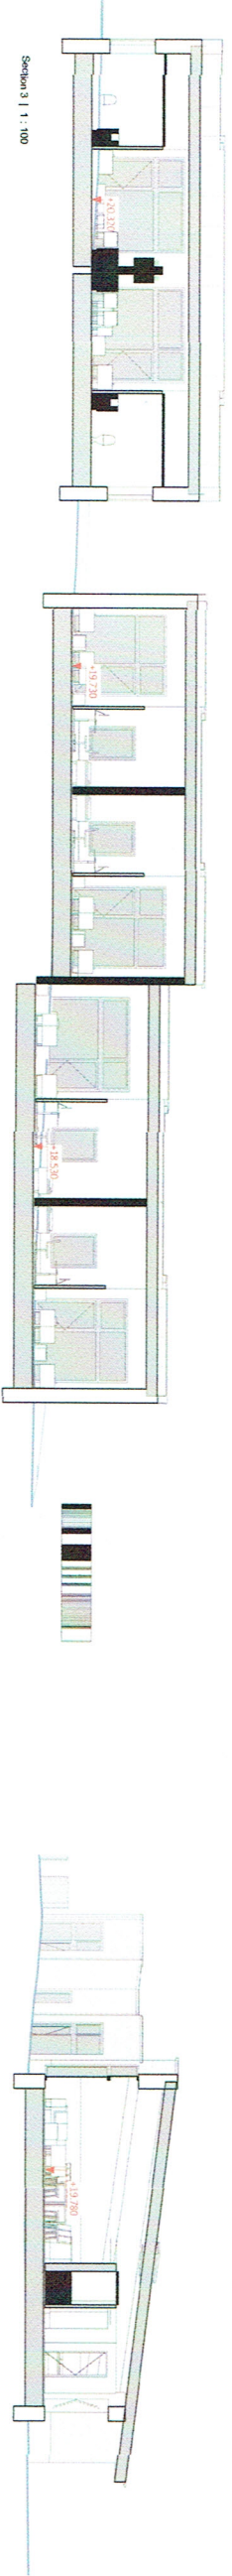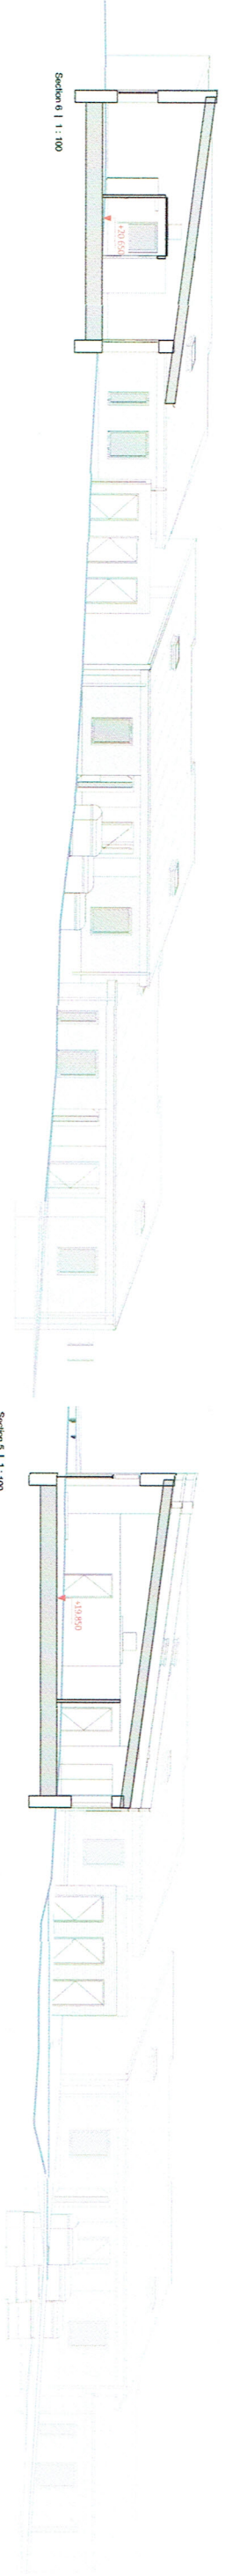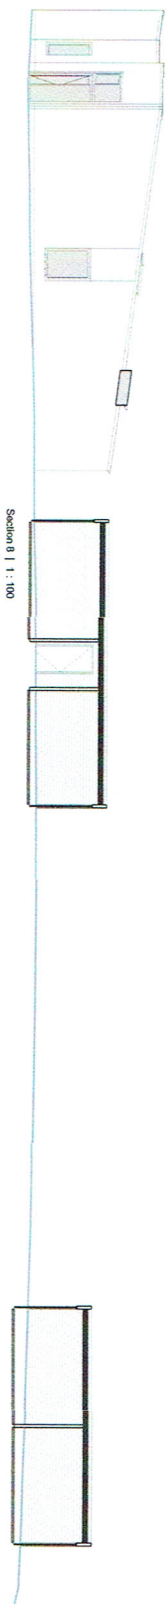

Mosbækparken